


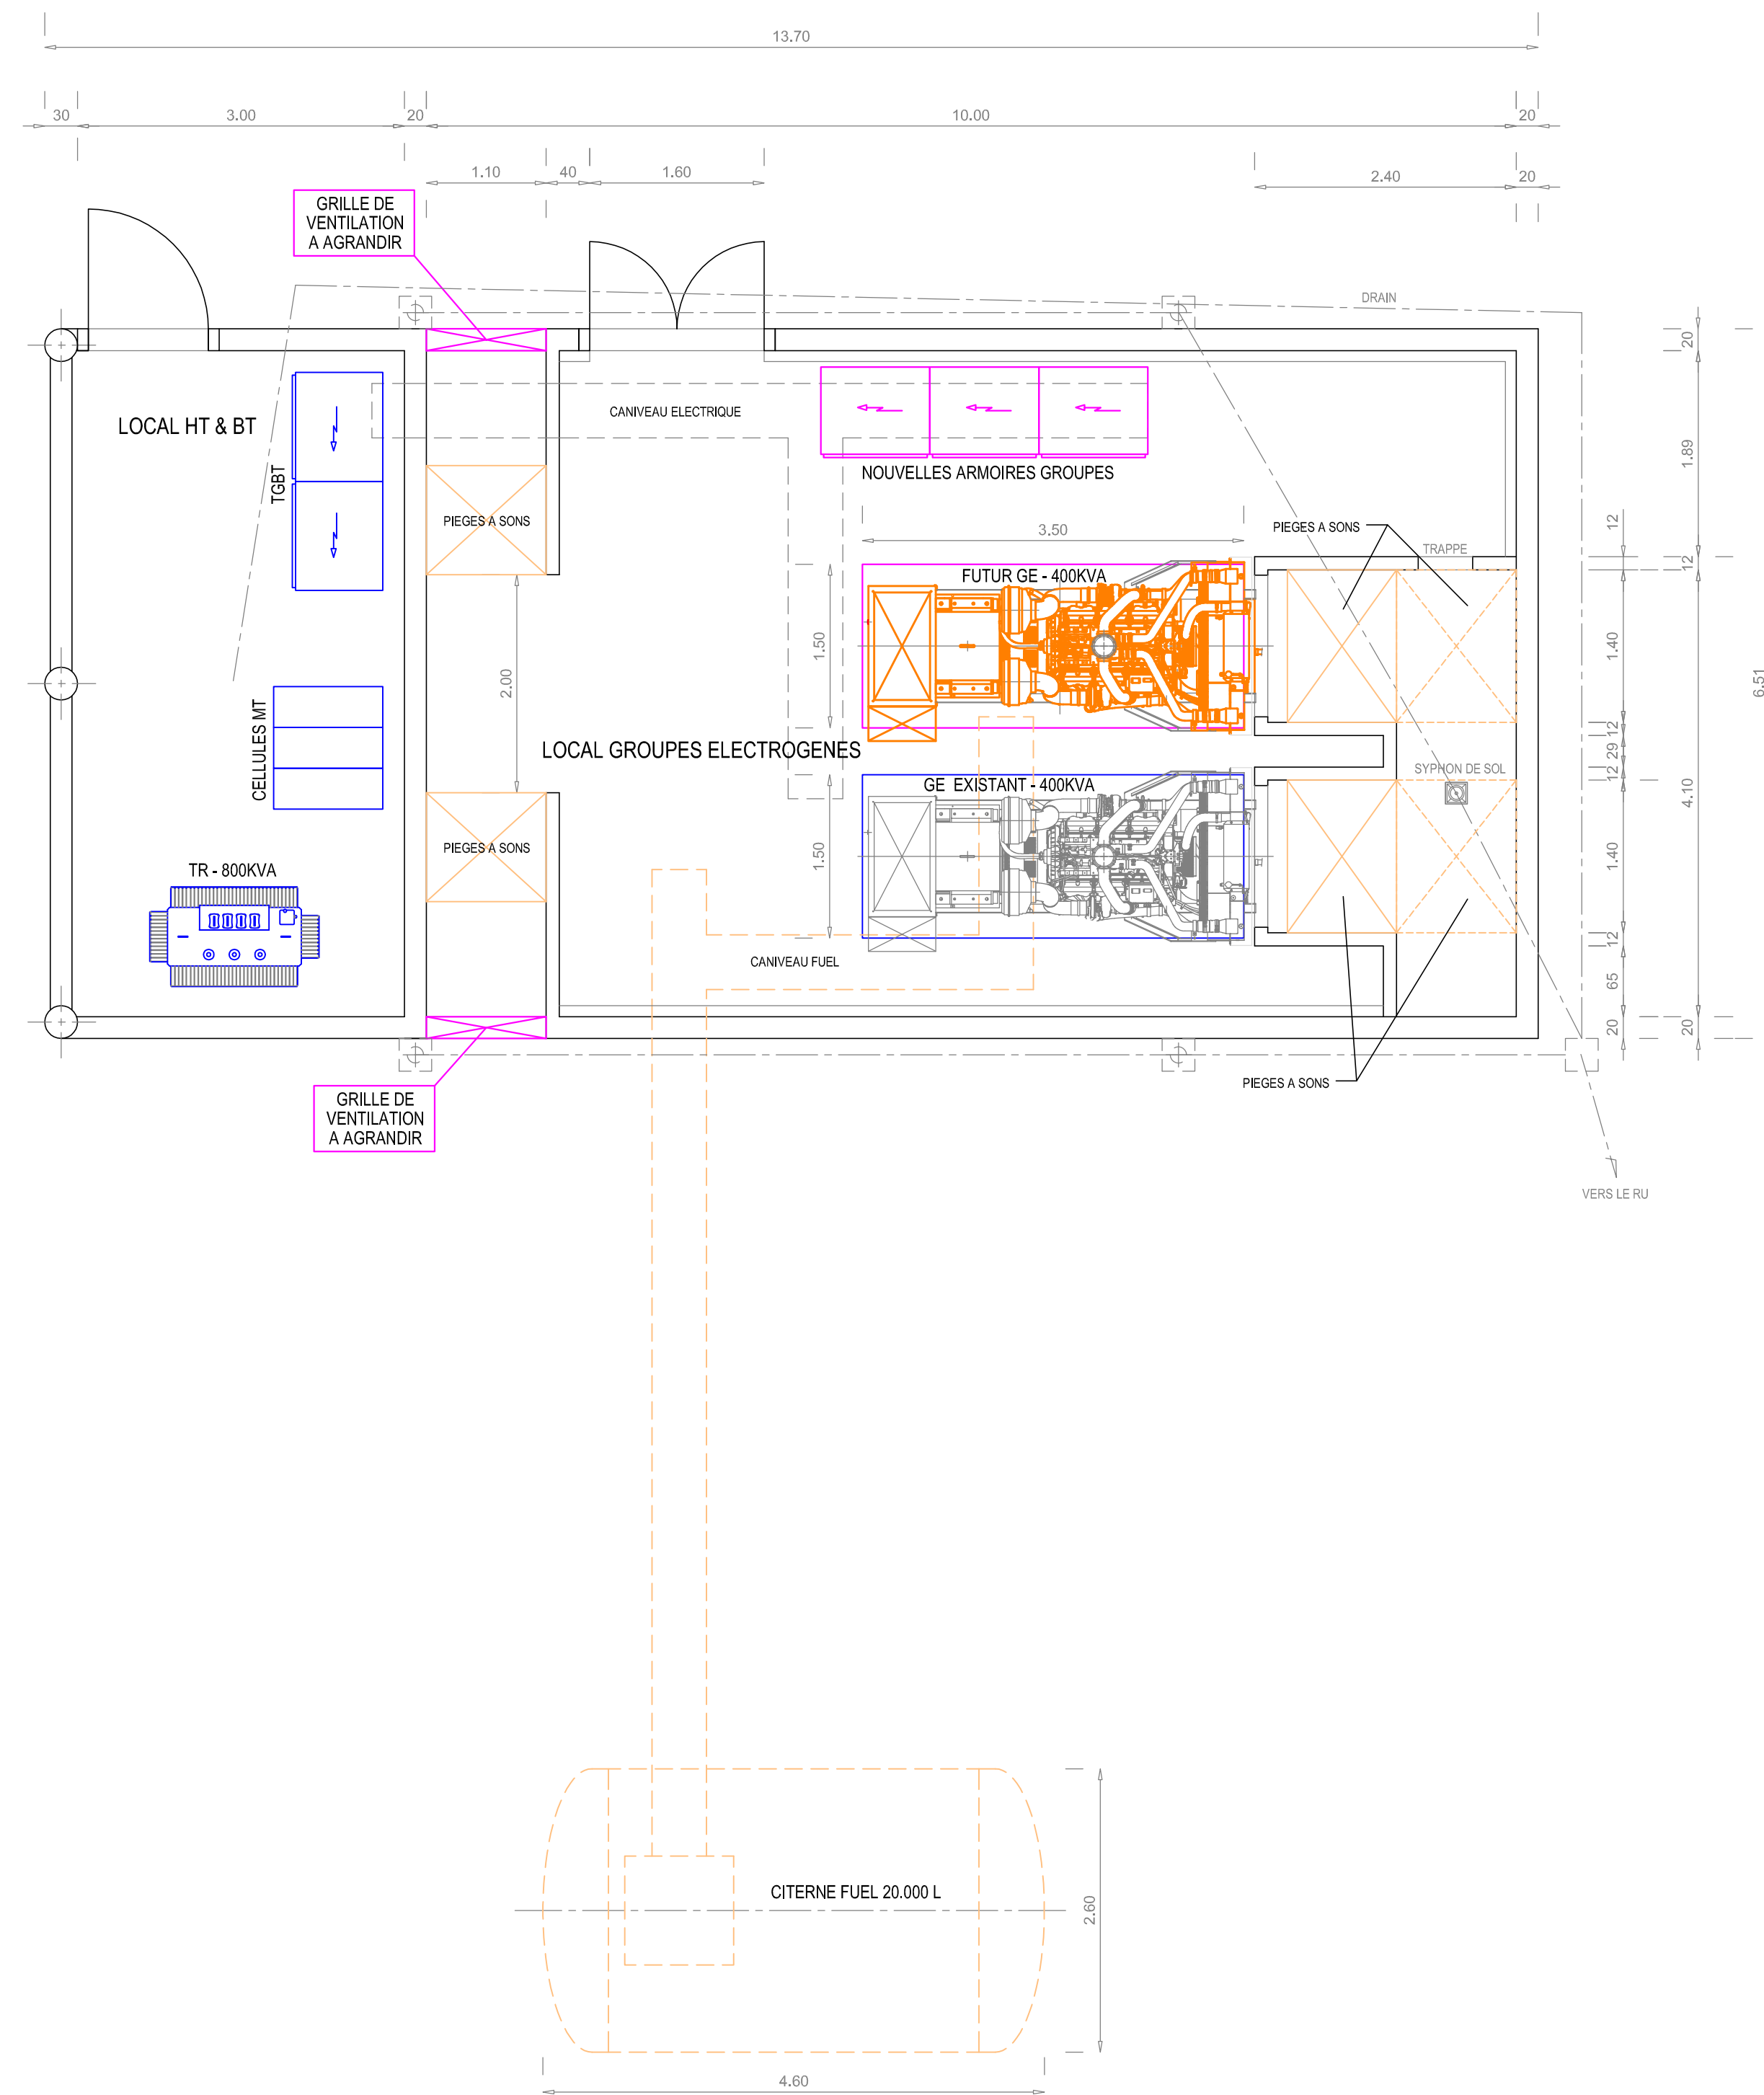

N° DAO : PRO-16011-EL02.DWG

Ind: Ø	Date: 18-04-2016
ETABLISSEMENT DU DOCUMENT	
GESTION DES INDICES	



HOPITAL DE PEDIATRIE ET DE REEDUCATION DE BULLION

ADJONCTION
D'UN GROUPE ELECTROGENE



Maitre d'Ouvrage
HPR BULLION
78830 BULLION



Maitre d'Oeuvre
ATEC SA INGENIERIE
50, rue de Fontoise
95870 BEZONS
Tel : 01.39.61.56.42
atecsa@atecsa.com

DOSSIER : PROJET
LOT ELECTRICITE

EQUIPEMENTS ELECTRIQUES
LOCAUX HT & GE

Plan : EL 02
Ech : 1/50
Date : 18-04-2016
Indice : Ø