CONSTRUCTION D'UNE MAISON DES FAMILLES
ROUTE DE LONGCHENE - 78 830 BULLION

Hôpital de Pédiatrie et de Rééducation de Bullion
Route de Longchêne
78 830 - BULLION

Maître d'oeuvre

G. TROUVE - F. TCHEPELEV,
architectes et associés
2 ter, rue de la croix bonnard
28 000 CHARTRES
Tél : 02 37 90 83 68 Fax : 02 37 35 51 46
e-mail : archi.pat@orange.fr
info@tntarchitectes.com
www.tntarchitectes.com

sarl Architecture et Patrimoine
au capital de 7 623 € - APE 742 A
SIRET 41405494000047
N° TVA : FR0141405494000047

Bureaux d'études

ECONOMISTE
CB Economie
1, allée des Atlantes
28000 CHARTRES
Tél : 02 37 34 81 89 Fax : 02 37 34 83 59
e-mail : contact@cb-eco.fr

THERMIQUE - GENIE CLIMATIQUE - ELECTRICITE
DELAGE ET COULIOU
17, rue de Fontenay ZI
BP 28113 LUCE
Tél : 02 37 34 05 04 Fax : 02 37 34 66 99
e-mail : fbelmoumene@delage-couliou.com
e-mail : jduthoy@delage-couliou.com

BUREAU DE CONTROLE
APAVE
Campus A1
6, Rue JP Timbaud
BP 239
78 052 Montigny le bretonneux
Tél : 01 30 14 14 30
e-mail : fadi.matta@apave.com

COORDONNATEUR SPS
COORD'IF
Agence de Rambouillet
5 rue André Thome
78120 Sonchamp
Tél : 01 34 84 40 68
e-mail : coordif@wanadoo.fr

PRO
LOT CHAUFFAGE

Titre
SCHEMA DE PRINCIPE
PLAN DE CHEMINEMENT DES RESEAUX

Echelle
-

Date
Novembre 2015

N° affaire
14-10

N° doc.
CH 02

Indices	Dates

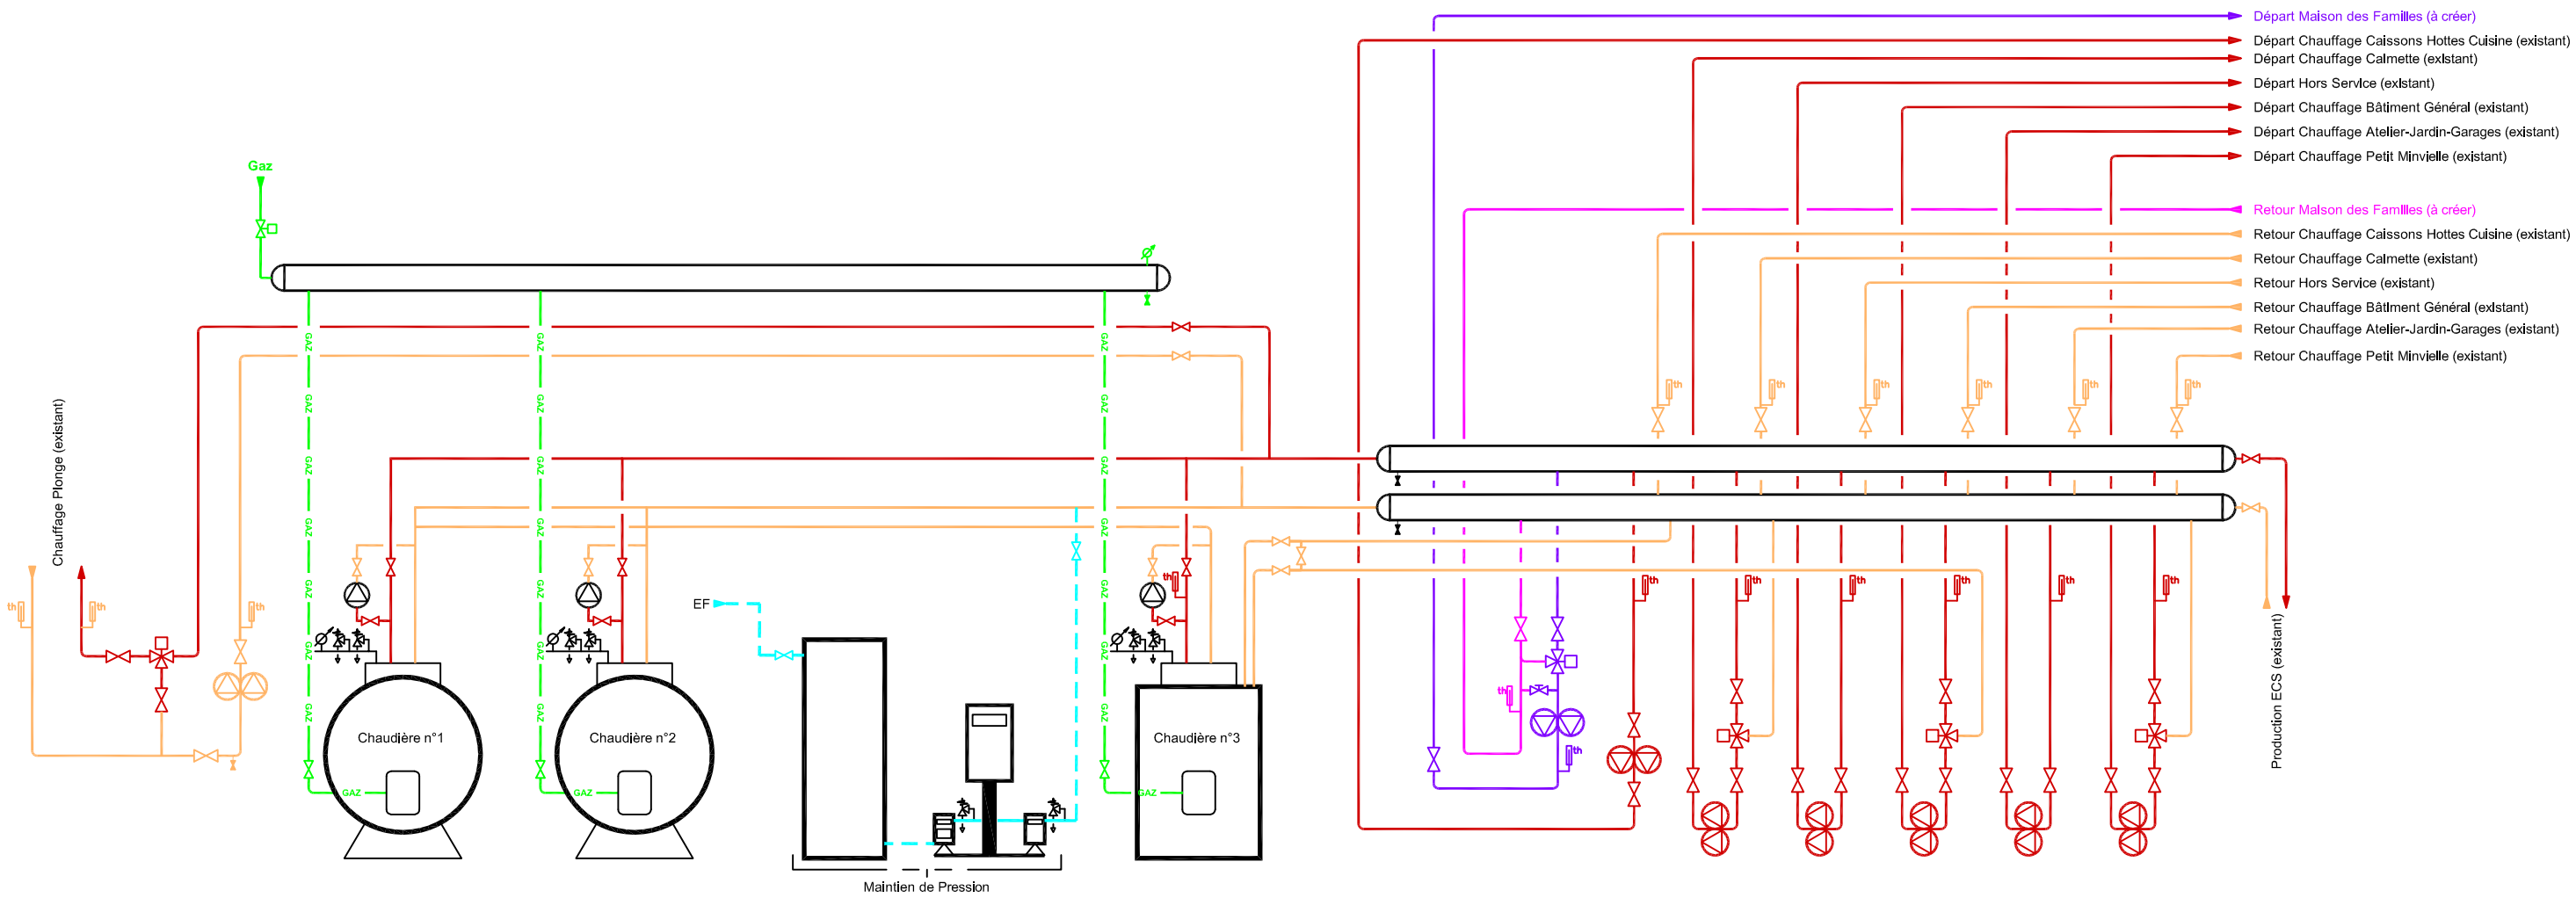
Départ Maison des Familles (à créer)
Départ Chauffage Caissons Hottes Cuisine (existant)
Départ Chauffage Calmette (existant)
Départ Hors Service (existant)
Départ Chauffage Bâtiment Général (existant)
Départ Chauffage Atelier-Jardin-Garages (existant)
Départ Chauffage Petit Minvielle (existant)
Retour Maison des Familles (à créer)
Retour Chauffage Caissons Hottes Cuisine (existant)
Retour Chauffage Calmette (existant)
Retour Hors Service (existant)
Retour Chauffage Bâtiment Général (existant)
Retour Chauffage Atelier-Jardin-Garages (existant)
Retour Chauffage Petit Minvielle (existant)
Gaz
Chauffage Plonge (existant)
Chaudière n°1
Chaudière n°2
Chaudière n°3
GAZ
EF
Maintien de Pression
Production ECS (existant)

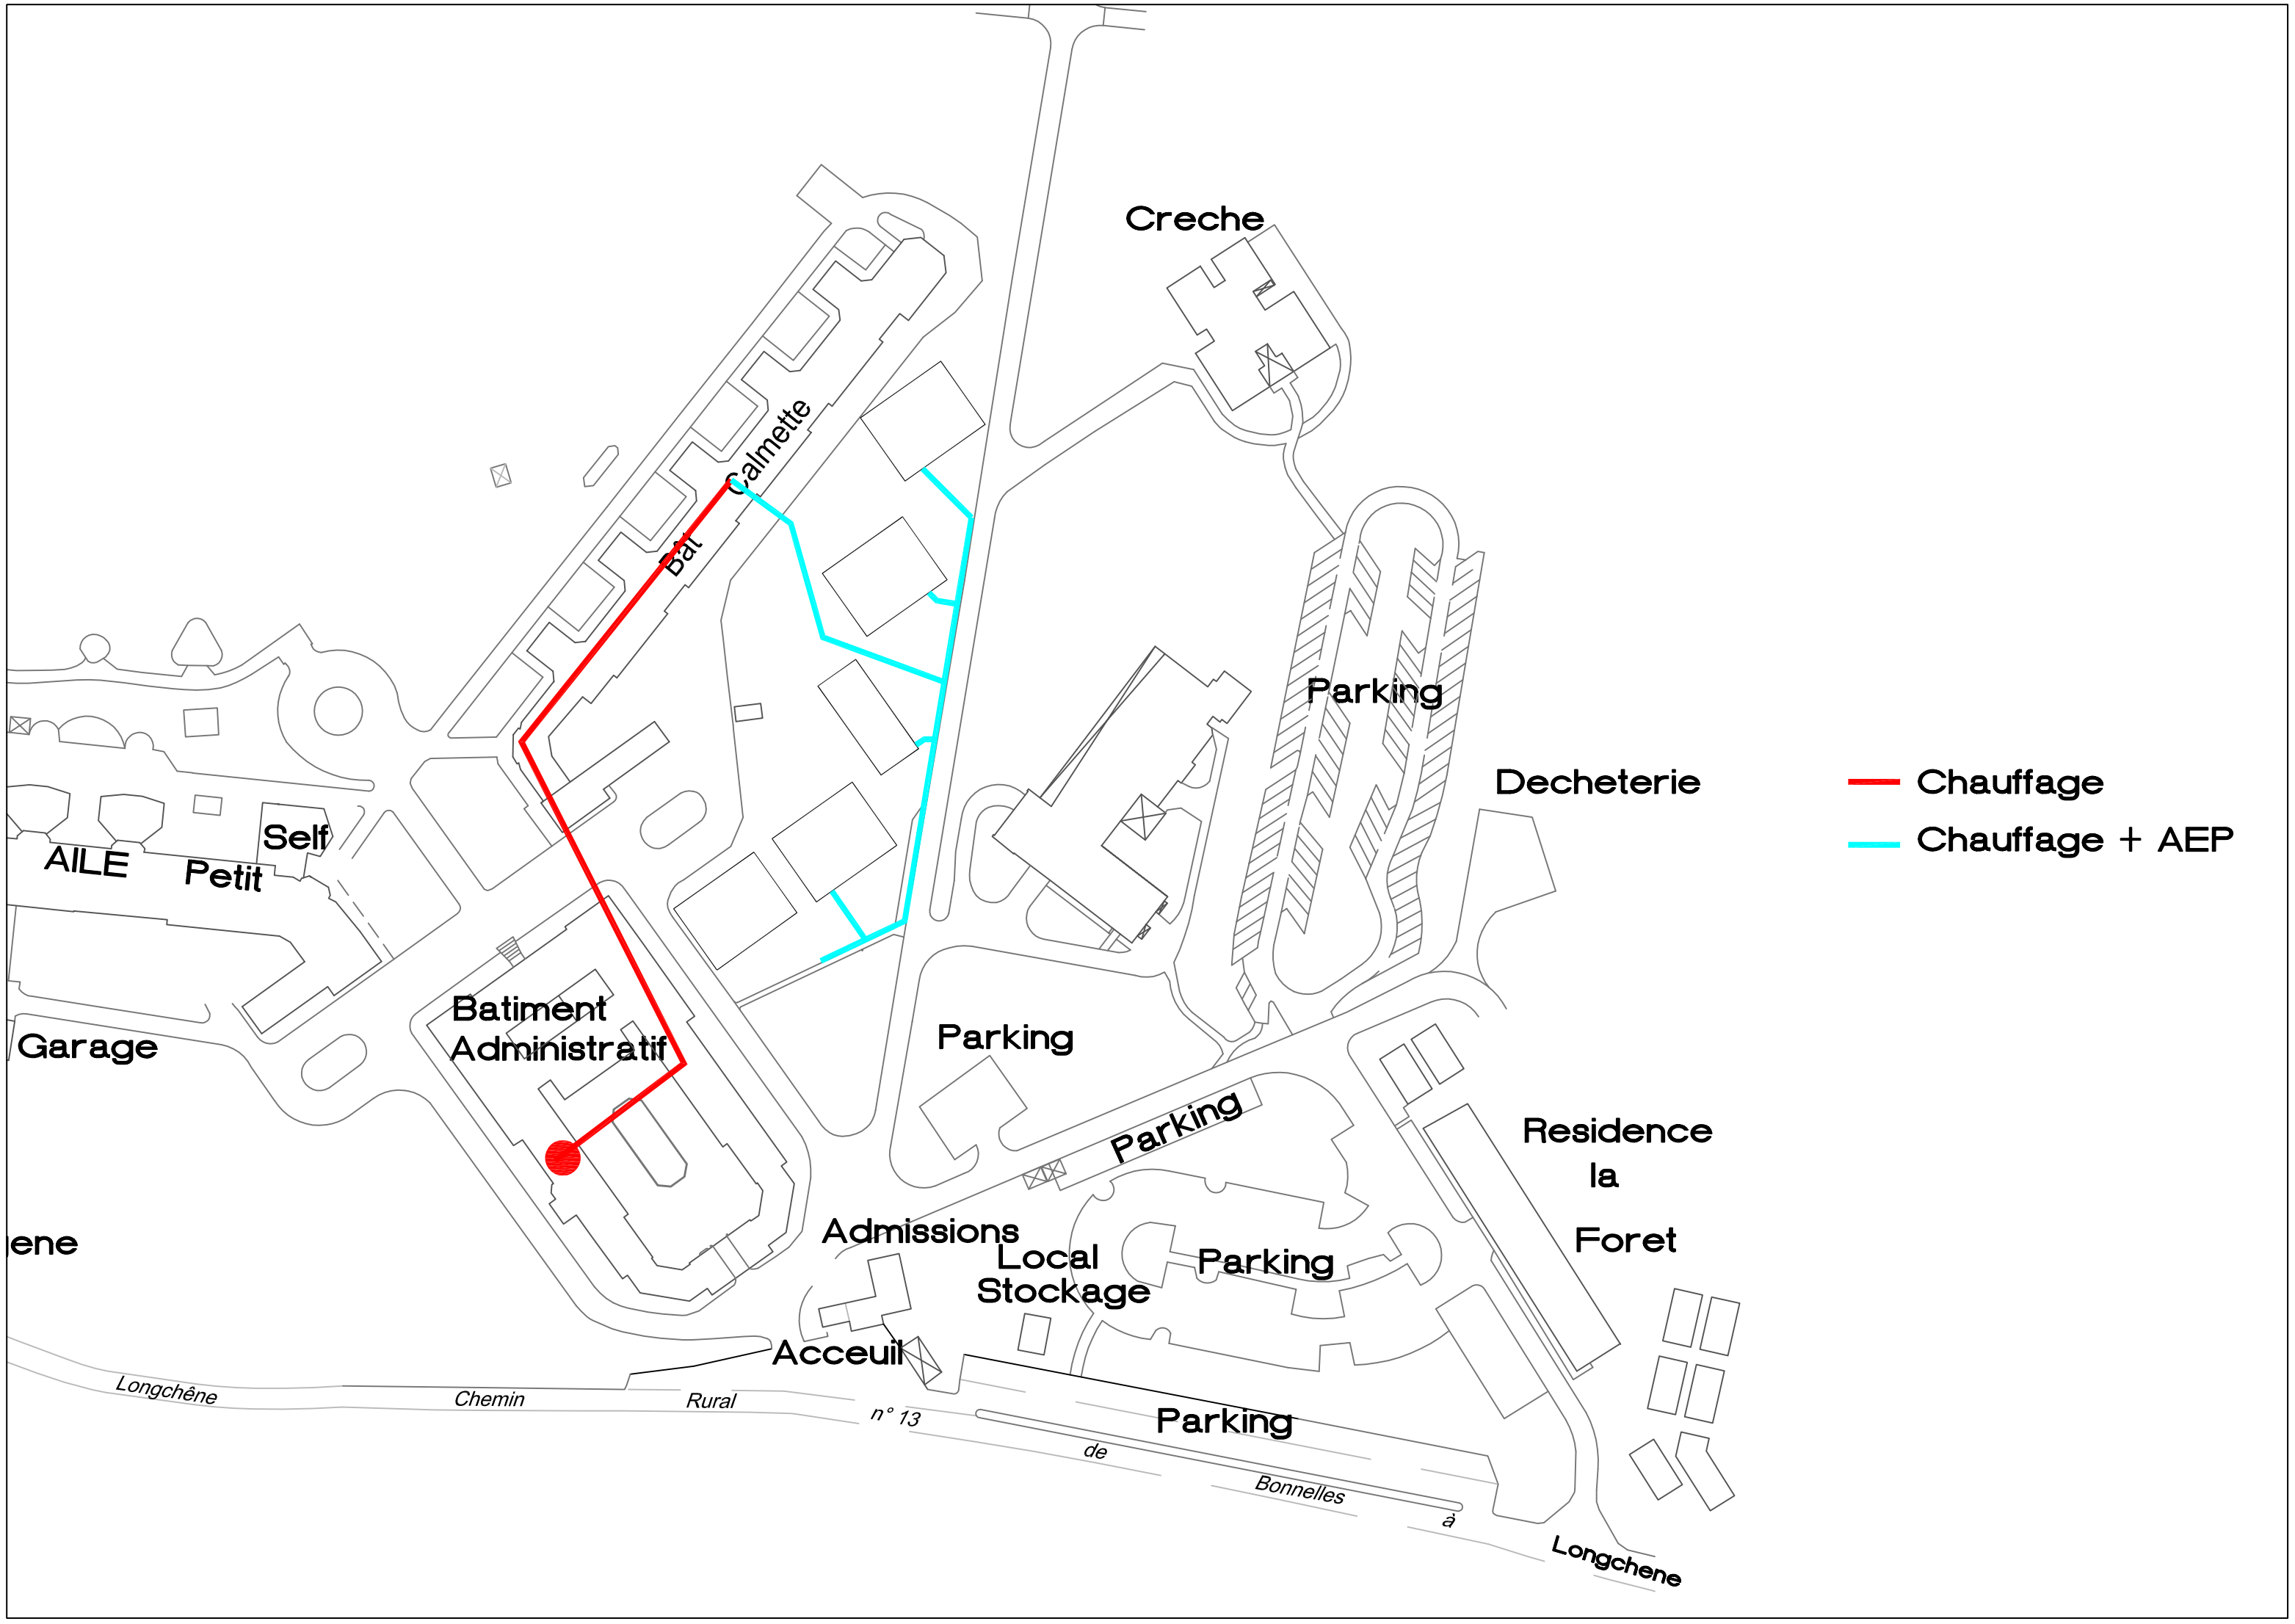
Creche
Calmette
Bat
Parking
Decheterie
Chauffage
Chauffage + AEP
Self
AILE
Petit
Batiment
Administratif
Garage
Parking
Parking
Residence
la
Foret
ene
Admissions
Local
Stockage
Parking
Acceuil
Longchêne
Chemin
Rural
n° 13
de
Bonnelles
à
Parking
Longchene